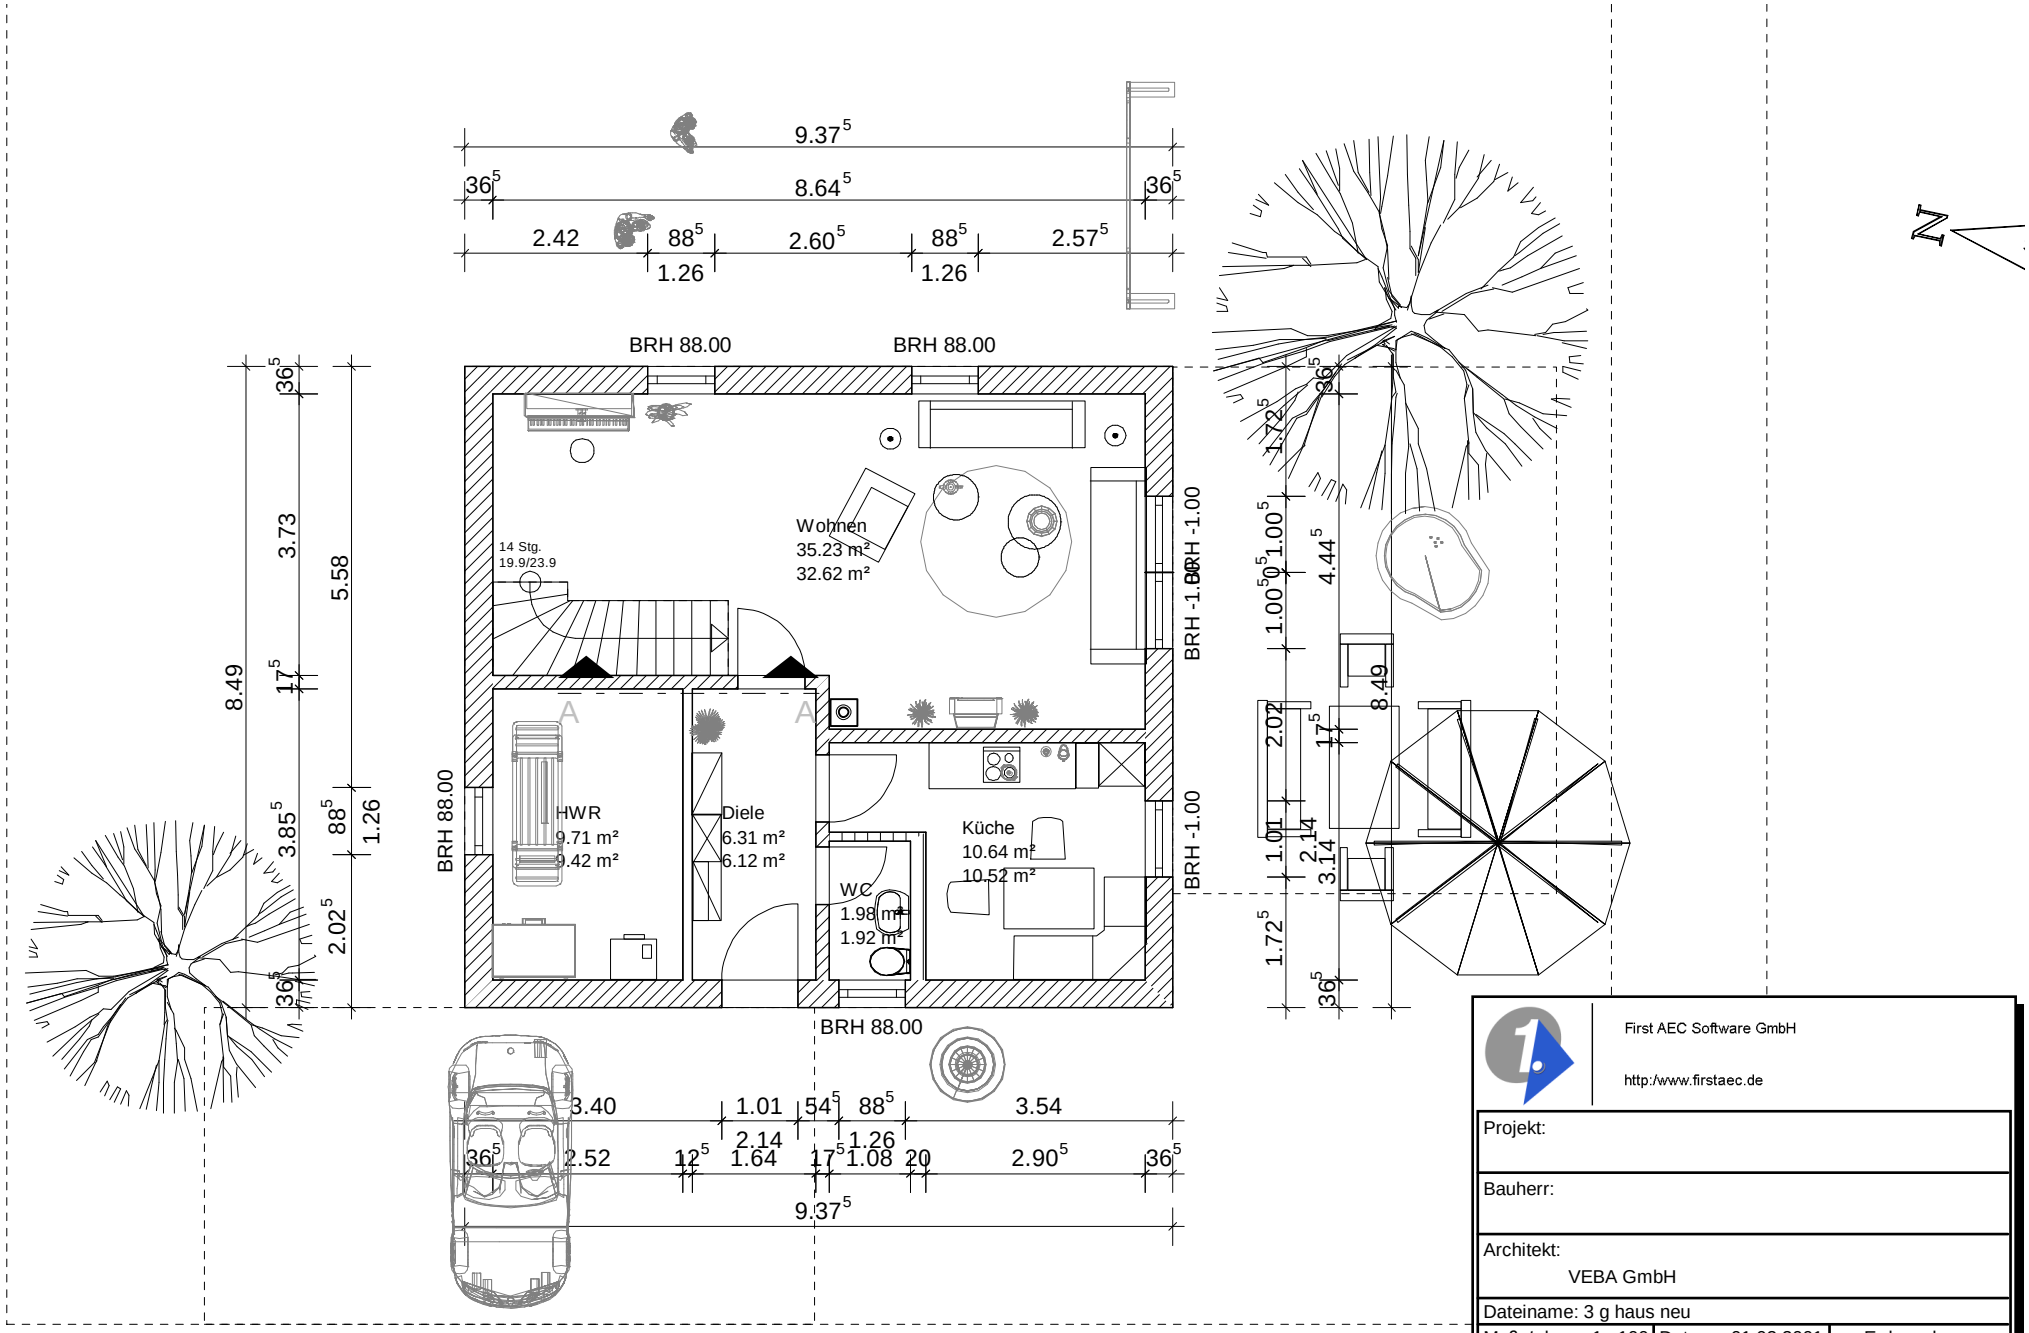

First AEC Software GmbH

http:/www.firstaec.de

Projekt:		
Bauherr:		
Architekt: VEBA GmbH		
Dateiname: 3 g haus neu		
Maßstab: 1 : 100	Datum: 01.02.2001	Erdgeschoss